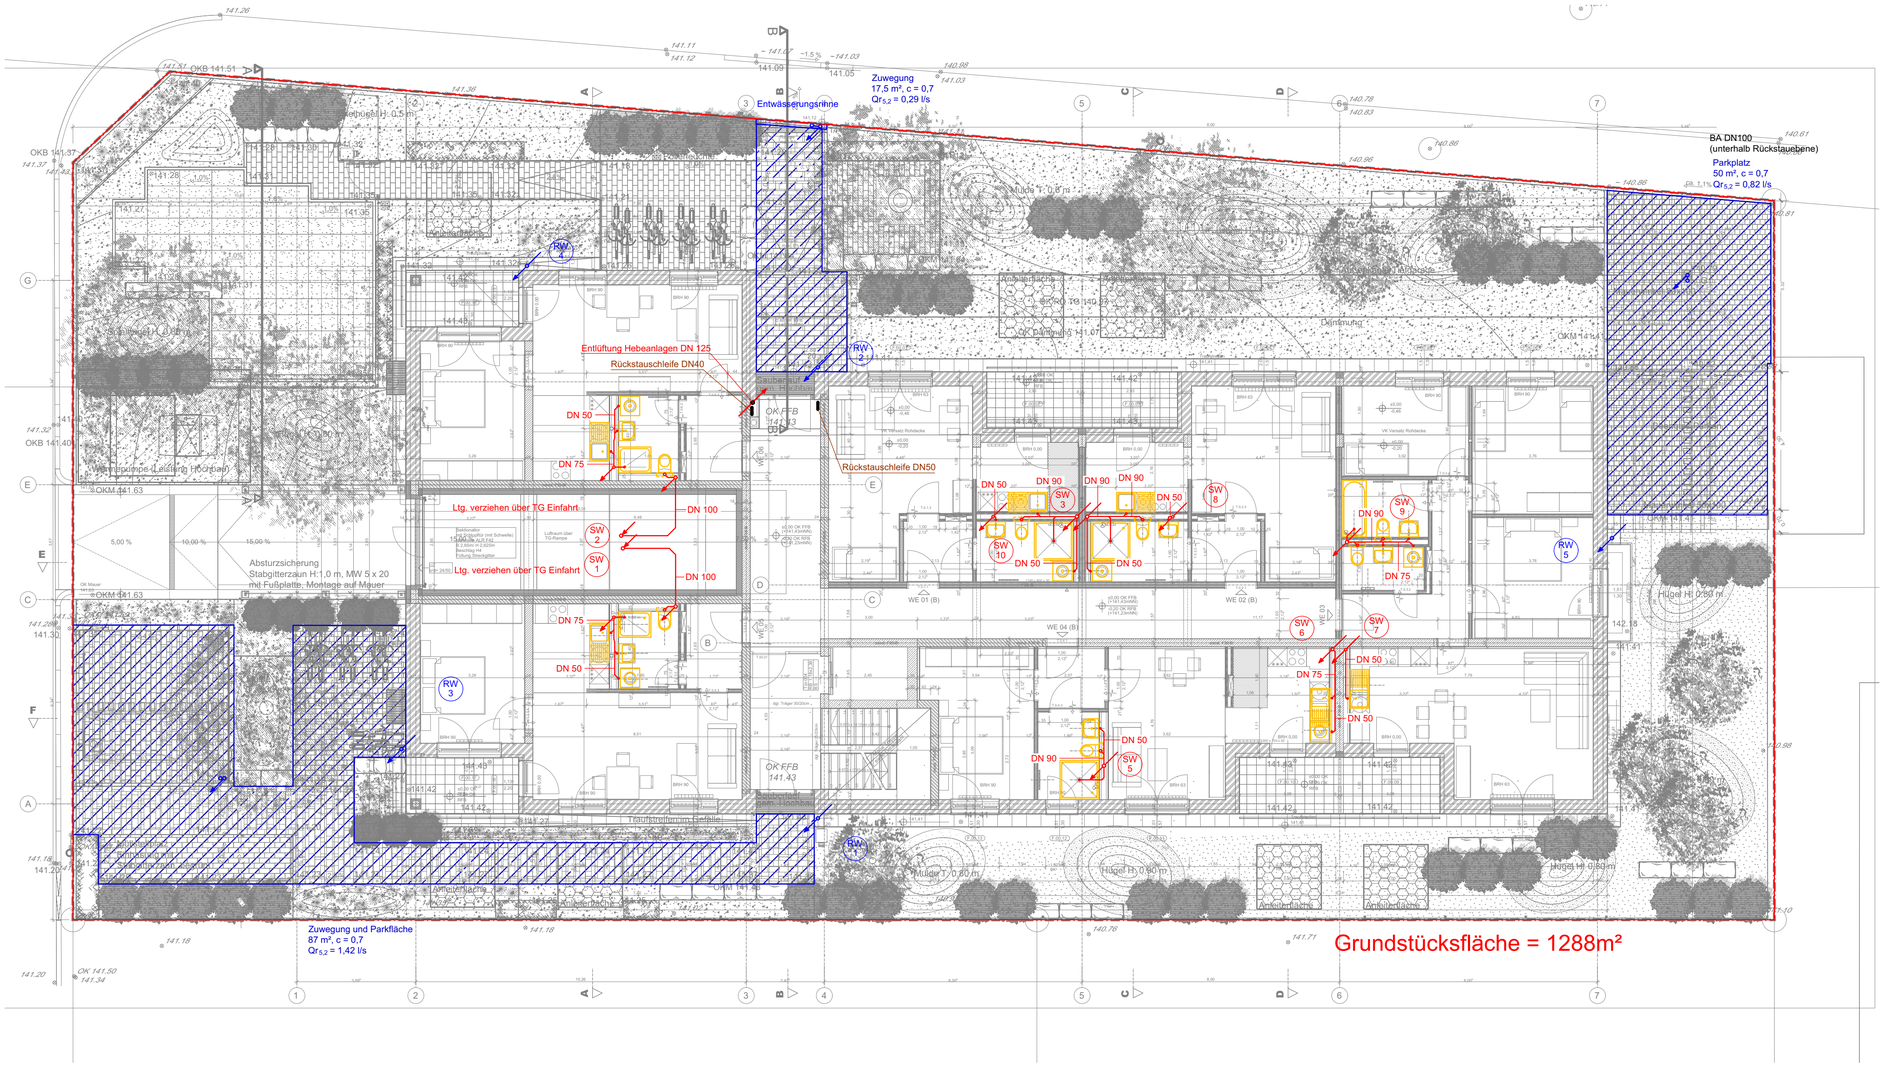

LEGENDE

SANITÄRTECHNIK

	Schmutzwasser		Entlüftungsleitung
	Regenwasser		Druckleitung Hebeanlage
	Mischwasser		
	Fallleitung ankommend		Fallleitung abgehend
	Fallleitung Durchgang		Fallleitung abgehend Entlüftung nach oben
	Entlüftung ankommend		
	Steigleitung abgehend		Steigleitung ankommend
	Steigleitung abgehend		

Index	Datum	Name	Änderung

Projektstufe **Entwässerungsantrag LP4**

Bauvorhaben Neubau Mehrfamilienhaus

Bauherr

TGA Fachplanung

ZEICHNUNGS-NR.

	DATUM	NAME
GEZ.:		
GEPR.:		

BENENNUNG:
Musterplan
Erdgeschoss

MASSTAB: